


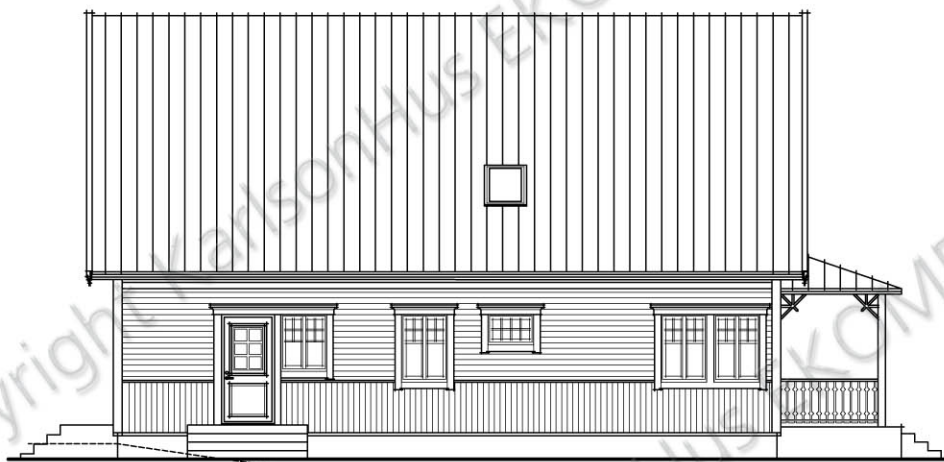

FASAD MOT VÄSTER



FASAD MOT SÖDER

DENNA RITNING FÅR ICKE UTAN KARLSON HUSINDUSTRIER AB'S MEDGIVANDE KÖPERAS.
 FÖREVISAS FÖR ELLER UTLÄNNAS TILL ÖBROHÖRGA PERSOONER.


KARLSON[®]
HUS KARLSON HUSINDUSTRIER AB
 KLÖVERFORS S-360 70 ÅSEDA

Tel. 0474-555 00 Fax. 0474-109 85

RITAD/KONSTR. AV DATUM SKALA 1:100

BET.	ANT.	ÄNDRINGEN AVSER	SIGN	DATUM

PROJ.-NR	RITN.-NR	BET.
J-1006	A 12	

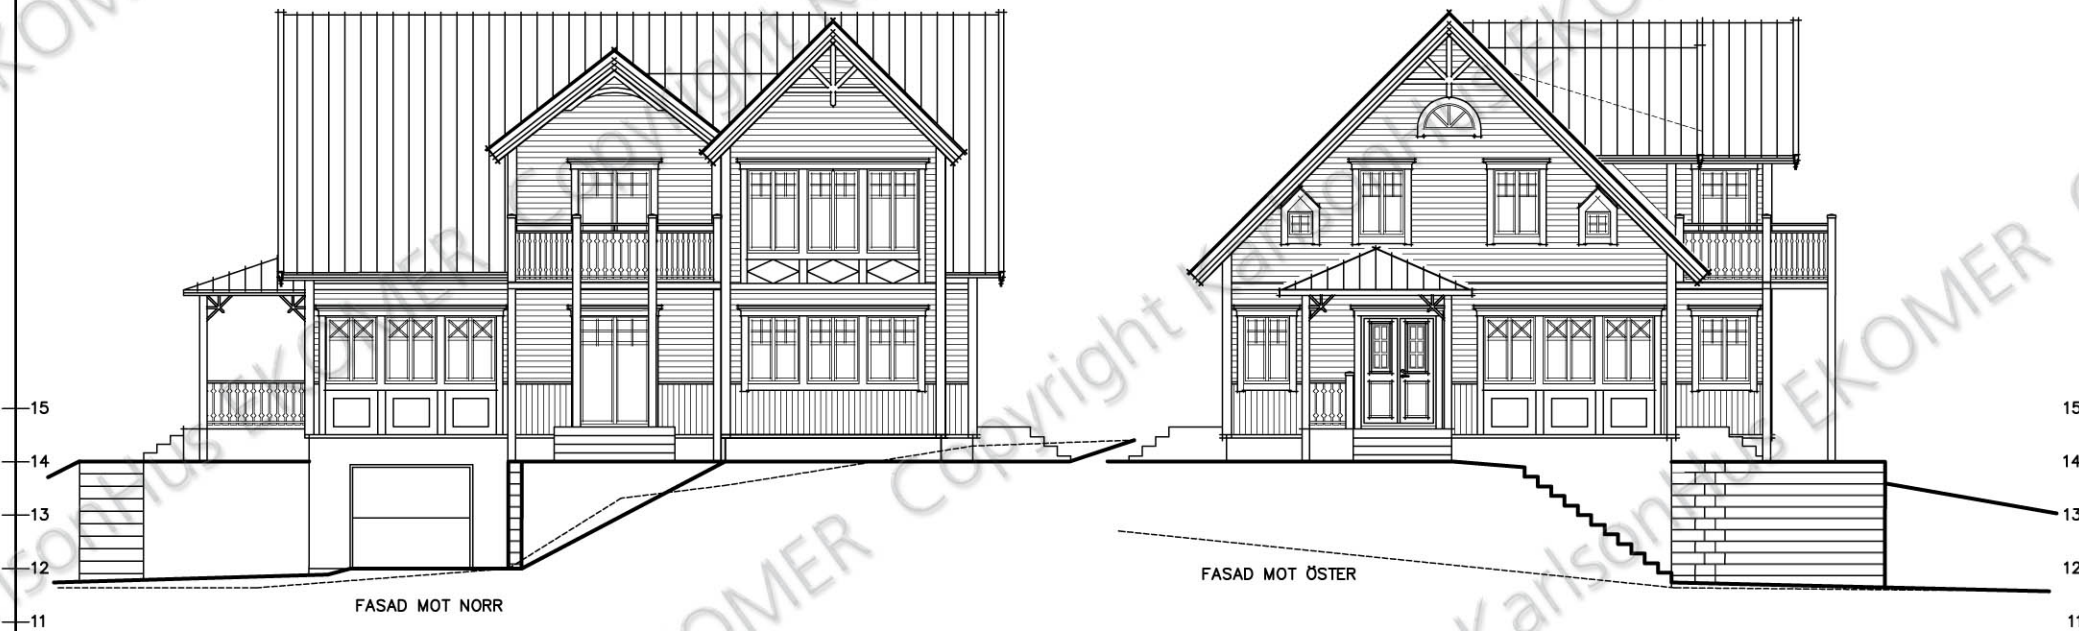

FASAD MOT NORR

FASAD MOT ÖSTER

DENNA RITNING FÅR ICKE UTAN KARLSON HUSINDUSTRIER AB'S MEDGIVANDE KÖPERAS.
 FÖREVISAS FÖR ELLER UTLÄNNAS TILL ÖBROHÖRA PERSONER.






KARLSON[®]
HUS KARLSON HUSINDUSTRIER AB
 KLÖVERFORS S-360 70 ÅSEDA

Tel. 0474-555 00 Fax. 0474-109 85

RITAD/KONSTR. AV DATUM SKALA PROJ.-NR RITN.-NR BET.

1:100 J-1006 A 13


BET.	ANT.	ÄNDRINGEN AVSER	SIGN	DATUM

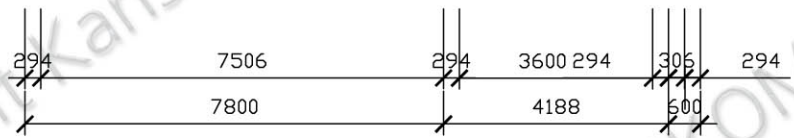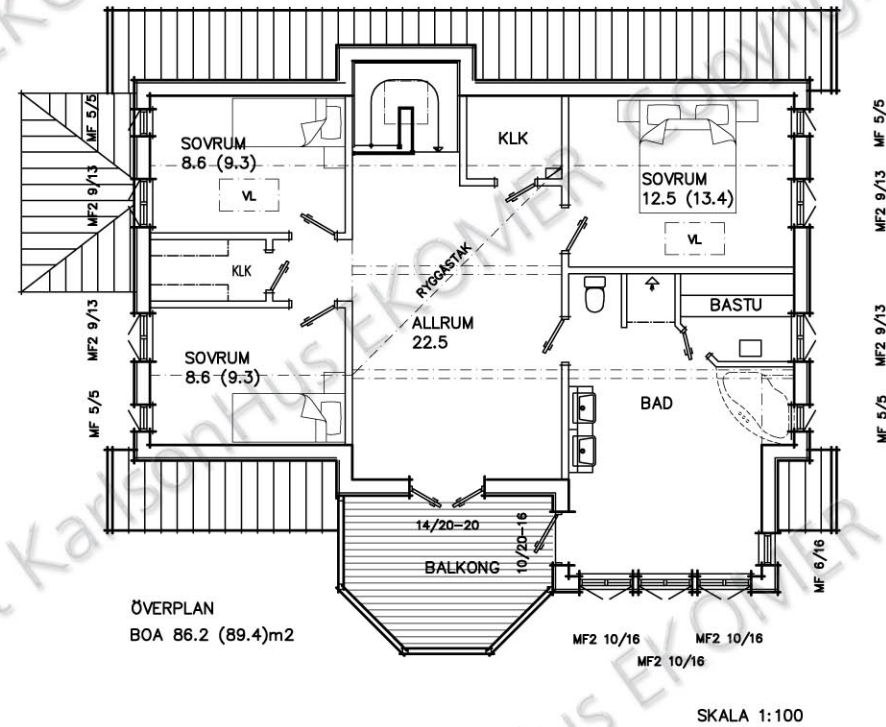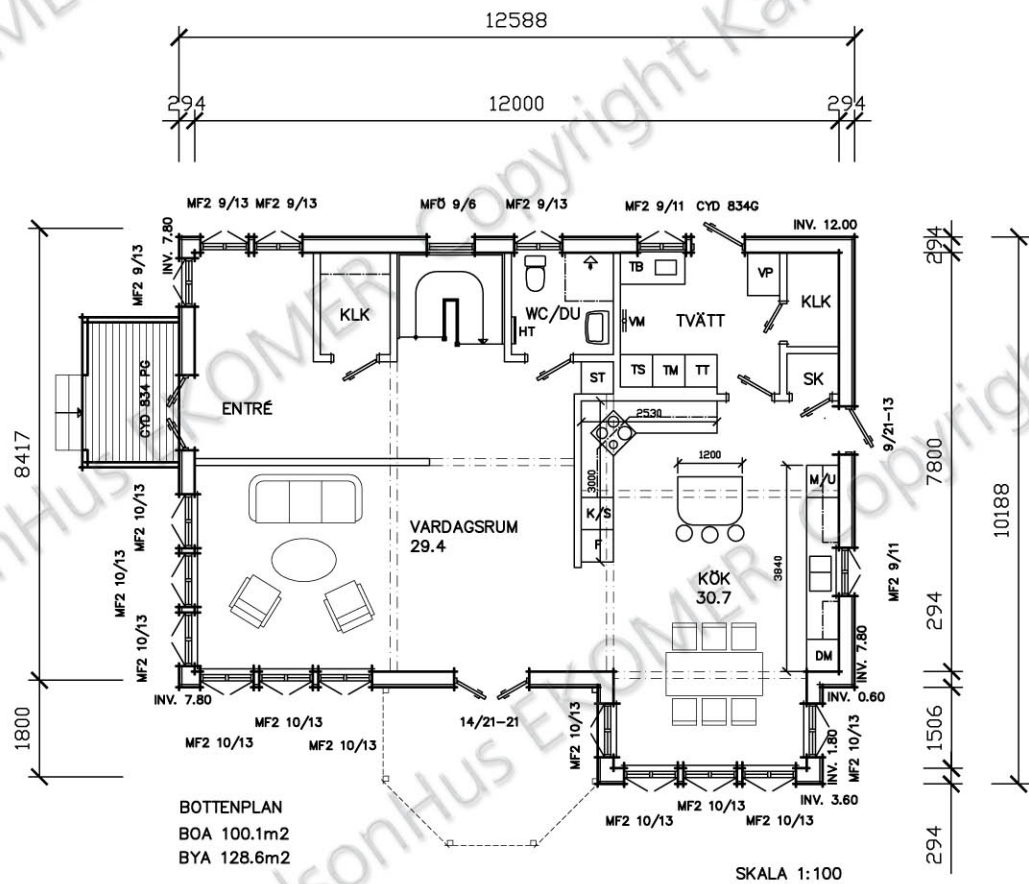


Tel. 0474-555 00		Fax. 0474-109 85			
RITAD/KONSTR. AV	DATUM	SKALA	PROJ.-NR	RITN.-NR	BET.
		1:100	J-1006	A 10	

BET.	ANT.	ÄNDRINGEN AVSER	SIGN	DATUM
------	------	-----------------	------	-------

DENNA RITNING FÅR ICKE UTAN KARLSON HUSINDUSTRIER AB'S MEDGIVANDE KÖPERAS.
 FÖREVISAS FÖR ELLER UTLÄNNAS TILL ÖBROGÅRGA PERSONER.

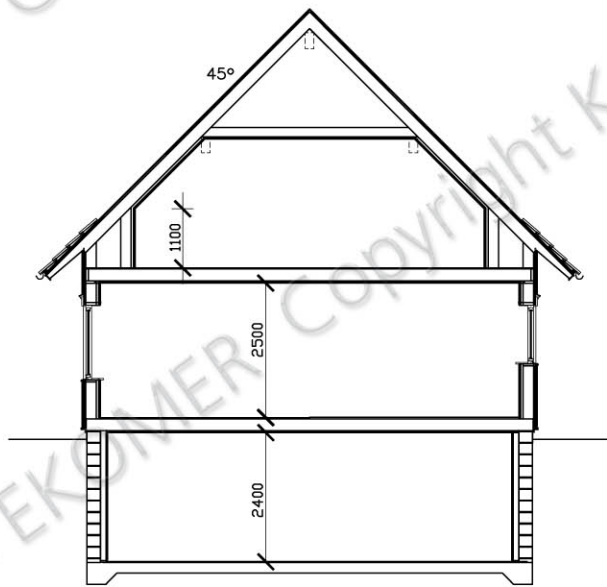


SEKTION

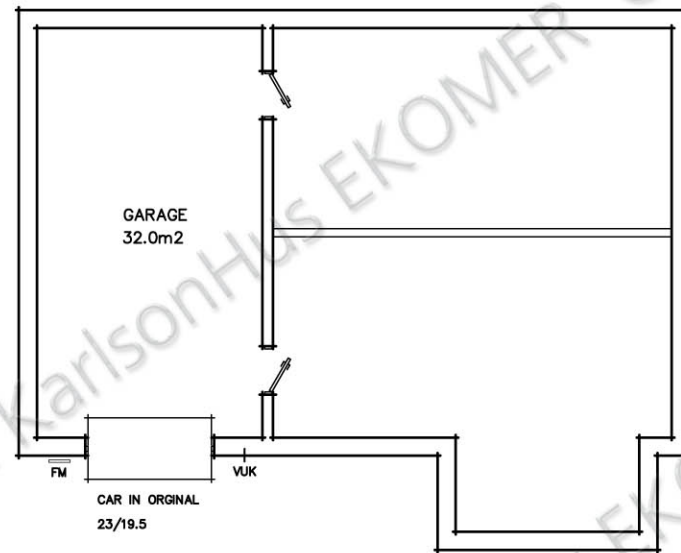

KÄLLARE
BIA 95.9m²

SKALA 1:100

 <p>KARLSON HUS KARLSON HUSINDUSTRIER AB KLÖVERFORS S-360 70 ÅSEDA</p>		BET.	ANT.	ÄNDRINGEN AVSER	SIGN	DATUM
		<p>Tel. 0474-555 00 Fax. 0474-109 85</p>				
RITAD/KONSTR. AV	DATUM	SKALA	PROJ.-NR	RITN.-NR	BET.	
		1:100	J-1006	A 11		